
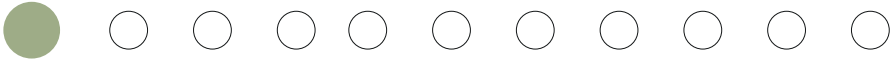
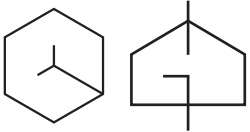


# Master PLAN.

Planta  
Esc 1:500

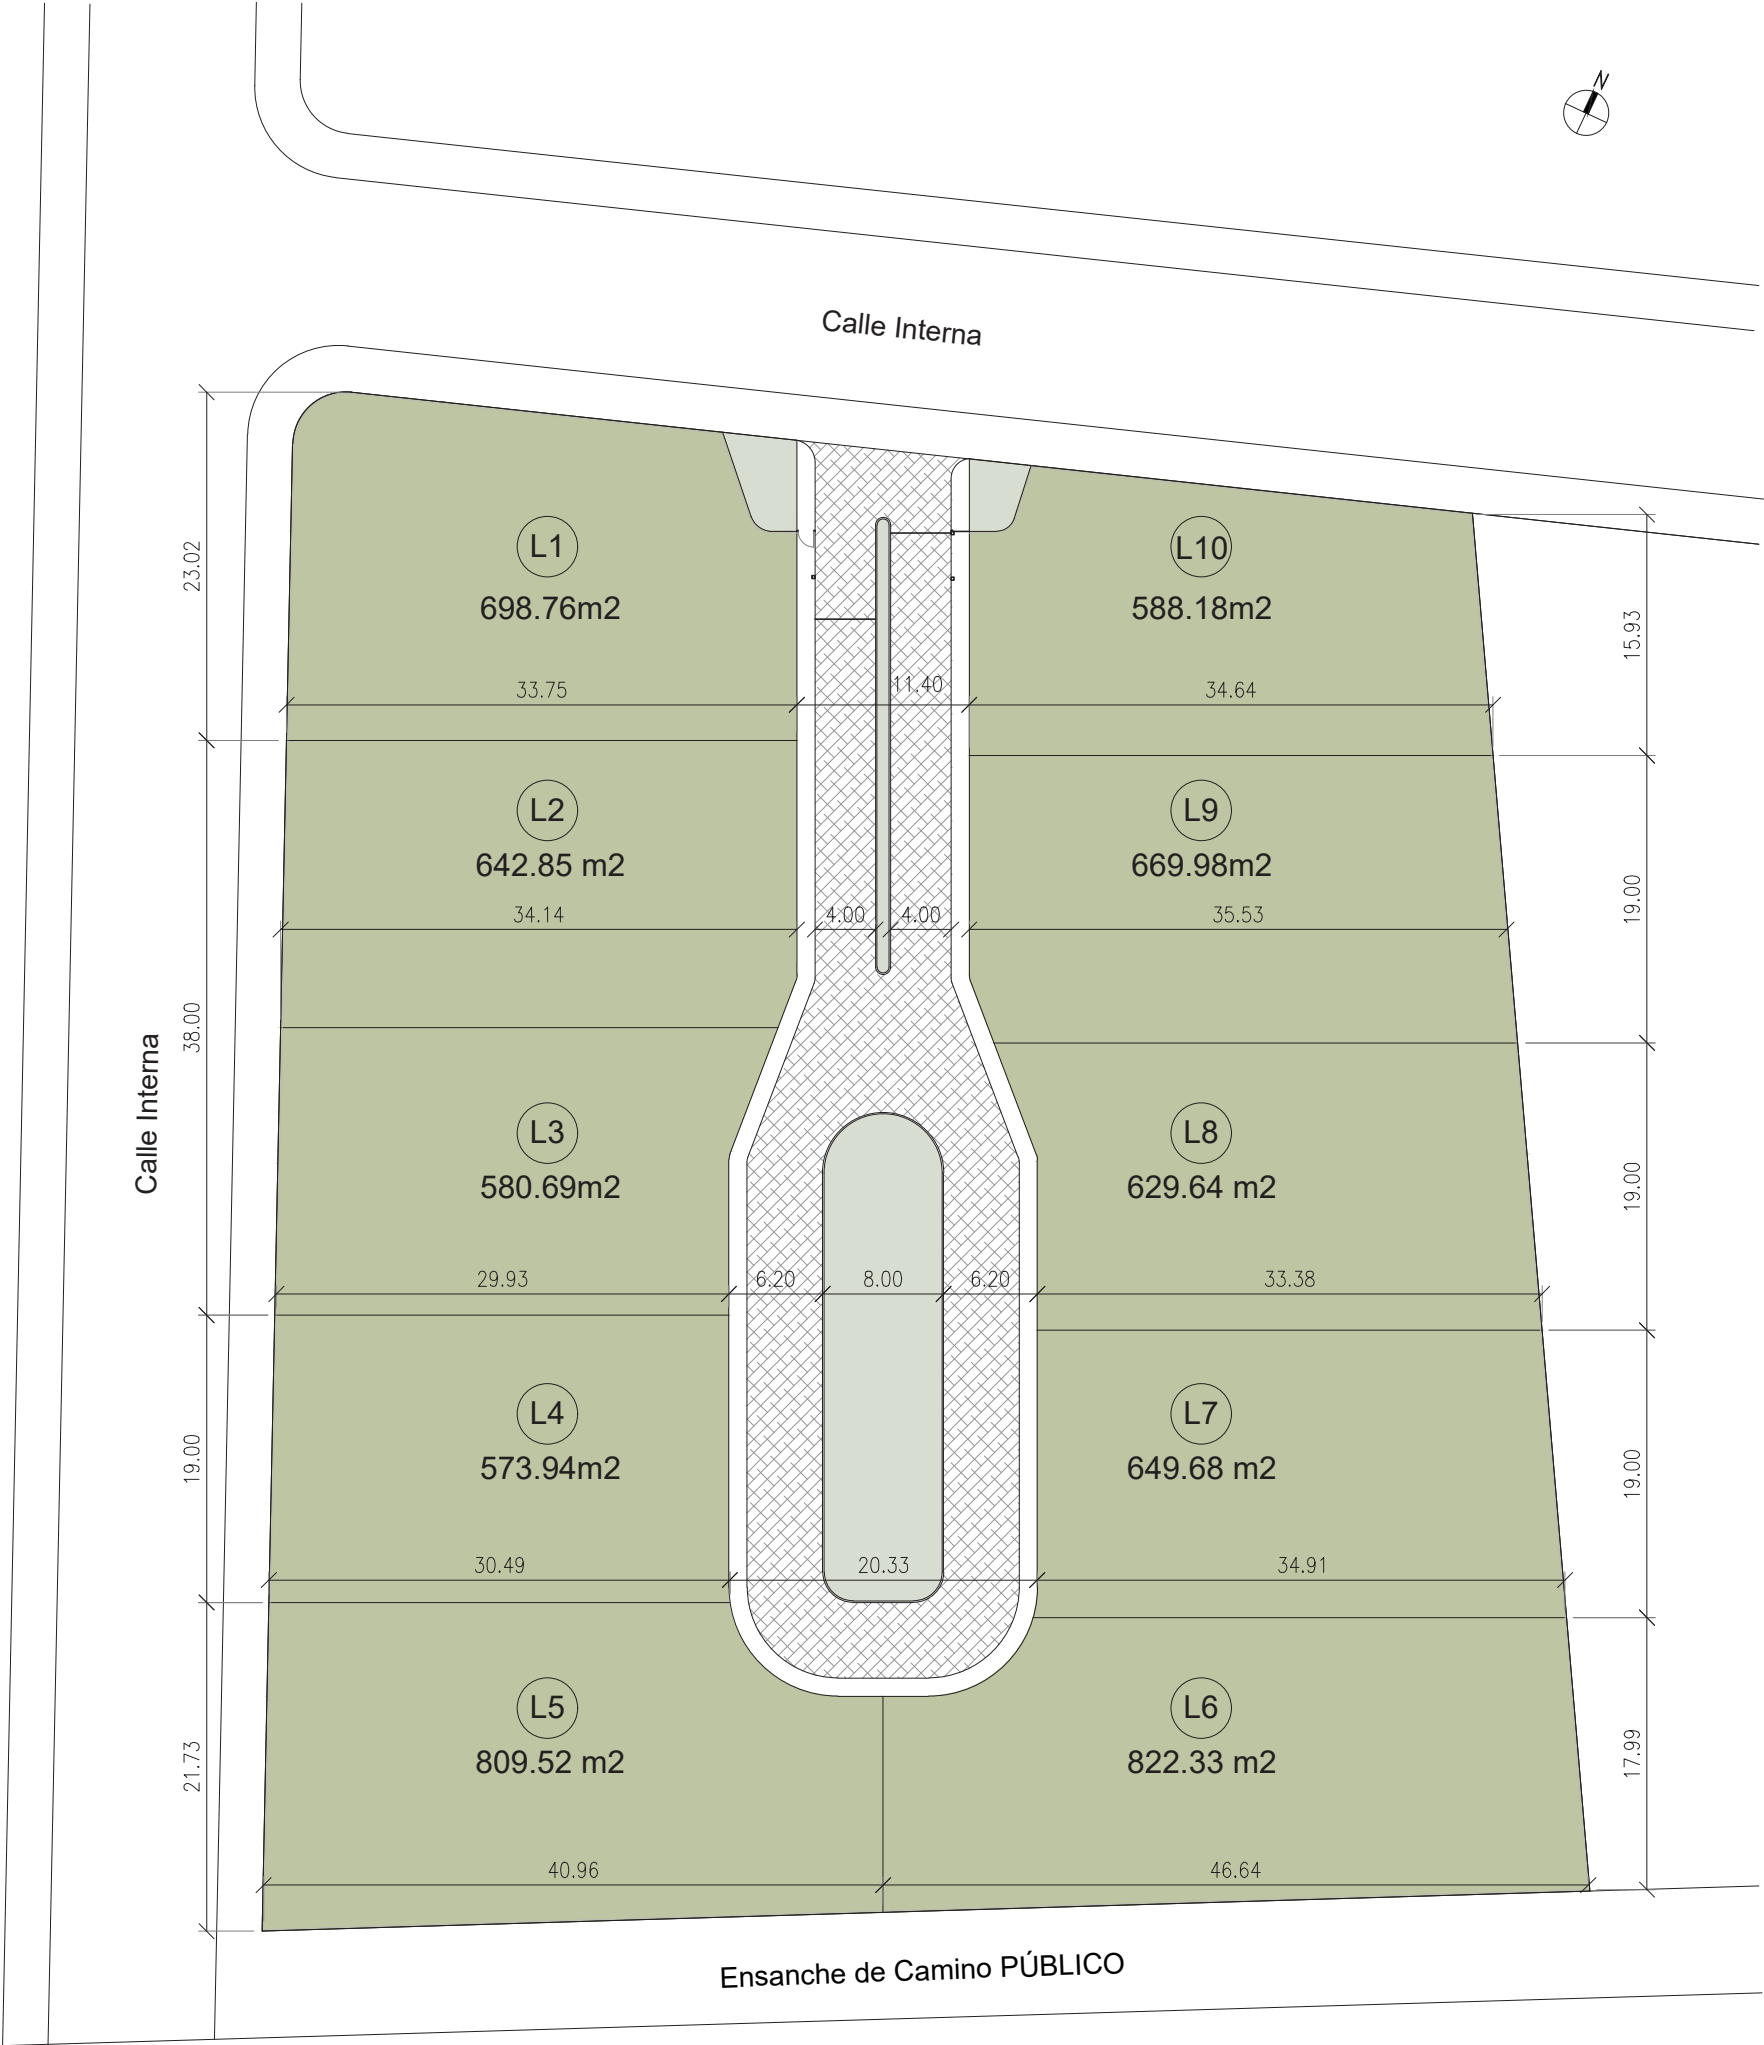

2d  
5 unidades

3d  
5 unidades

2d  
5 unidades

3d  
5 unidades





# Planta Tipología


2  
dormitorios

1 baño  
2 cochera

Sup. total  
(sin pérgolas)  
74,87m<sup>2</sup>

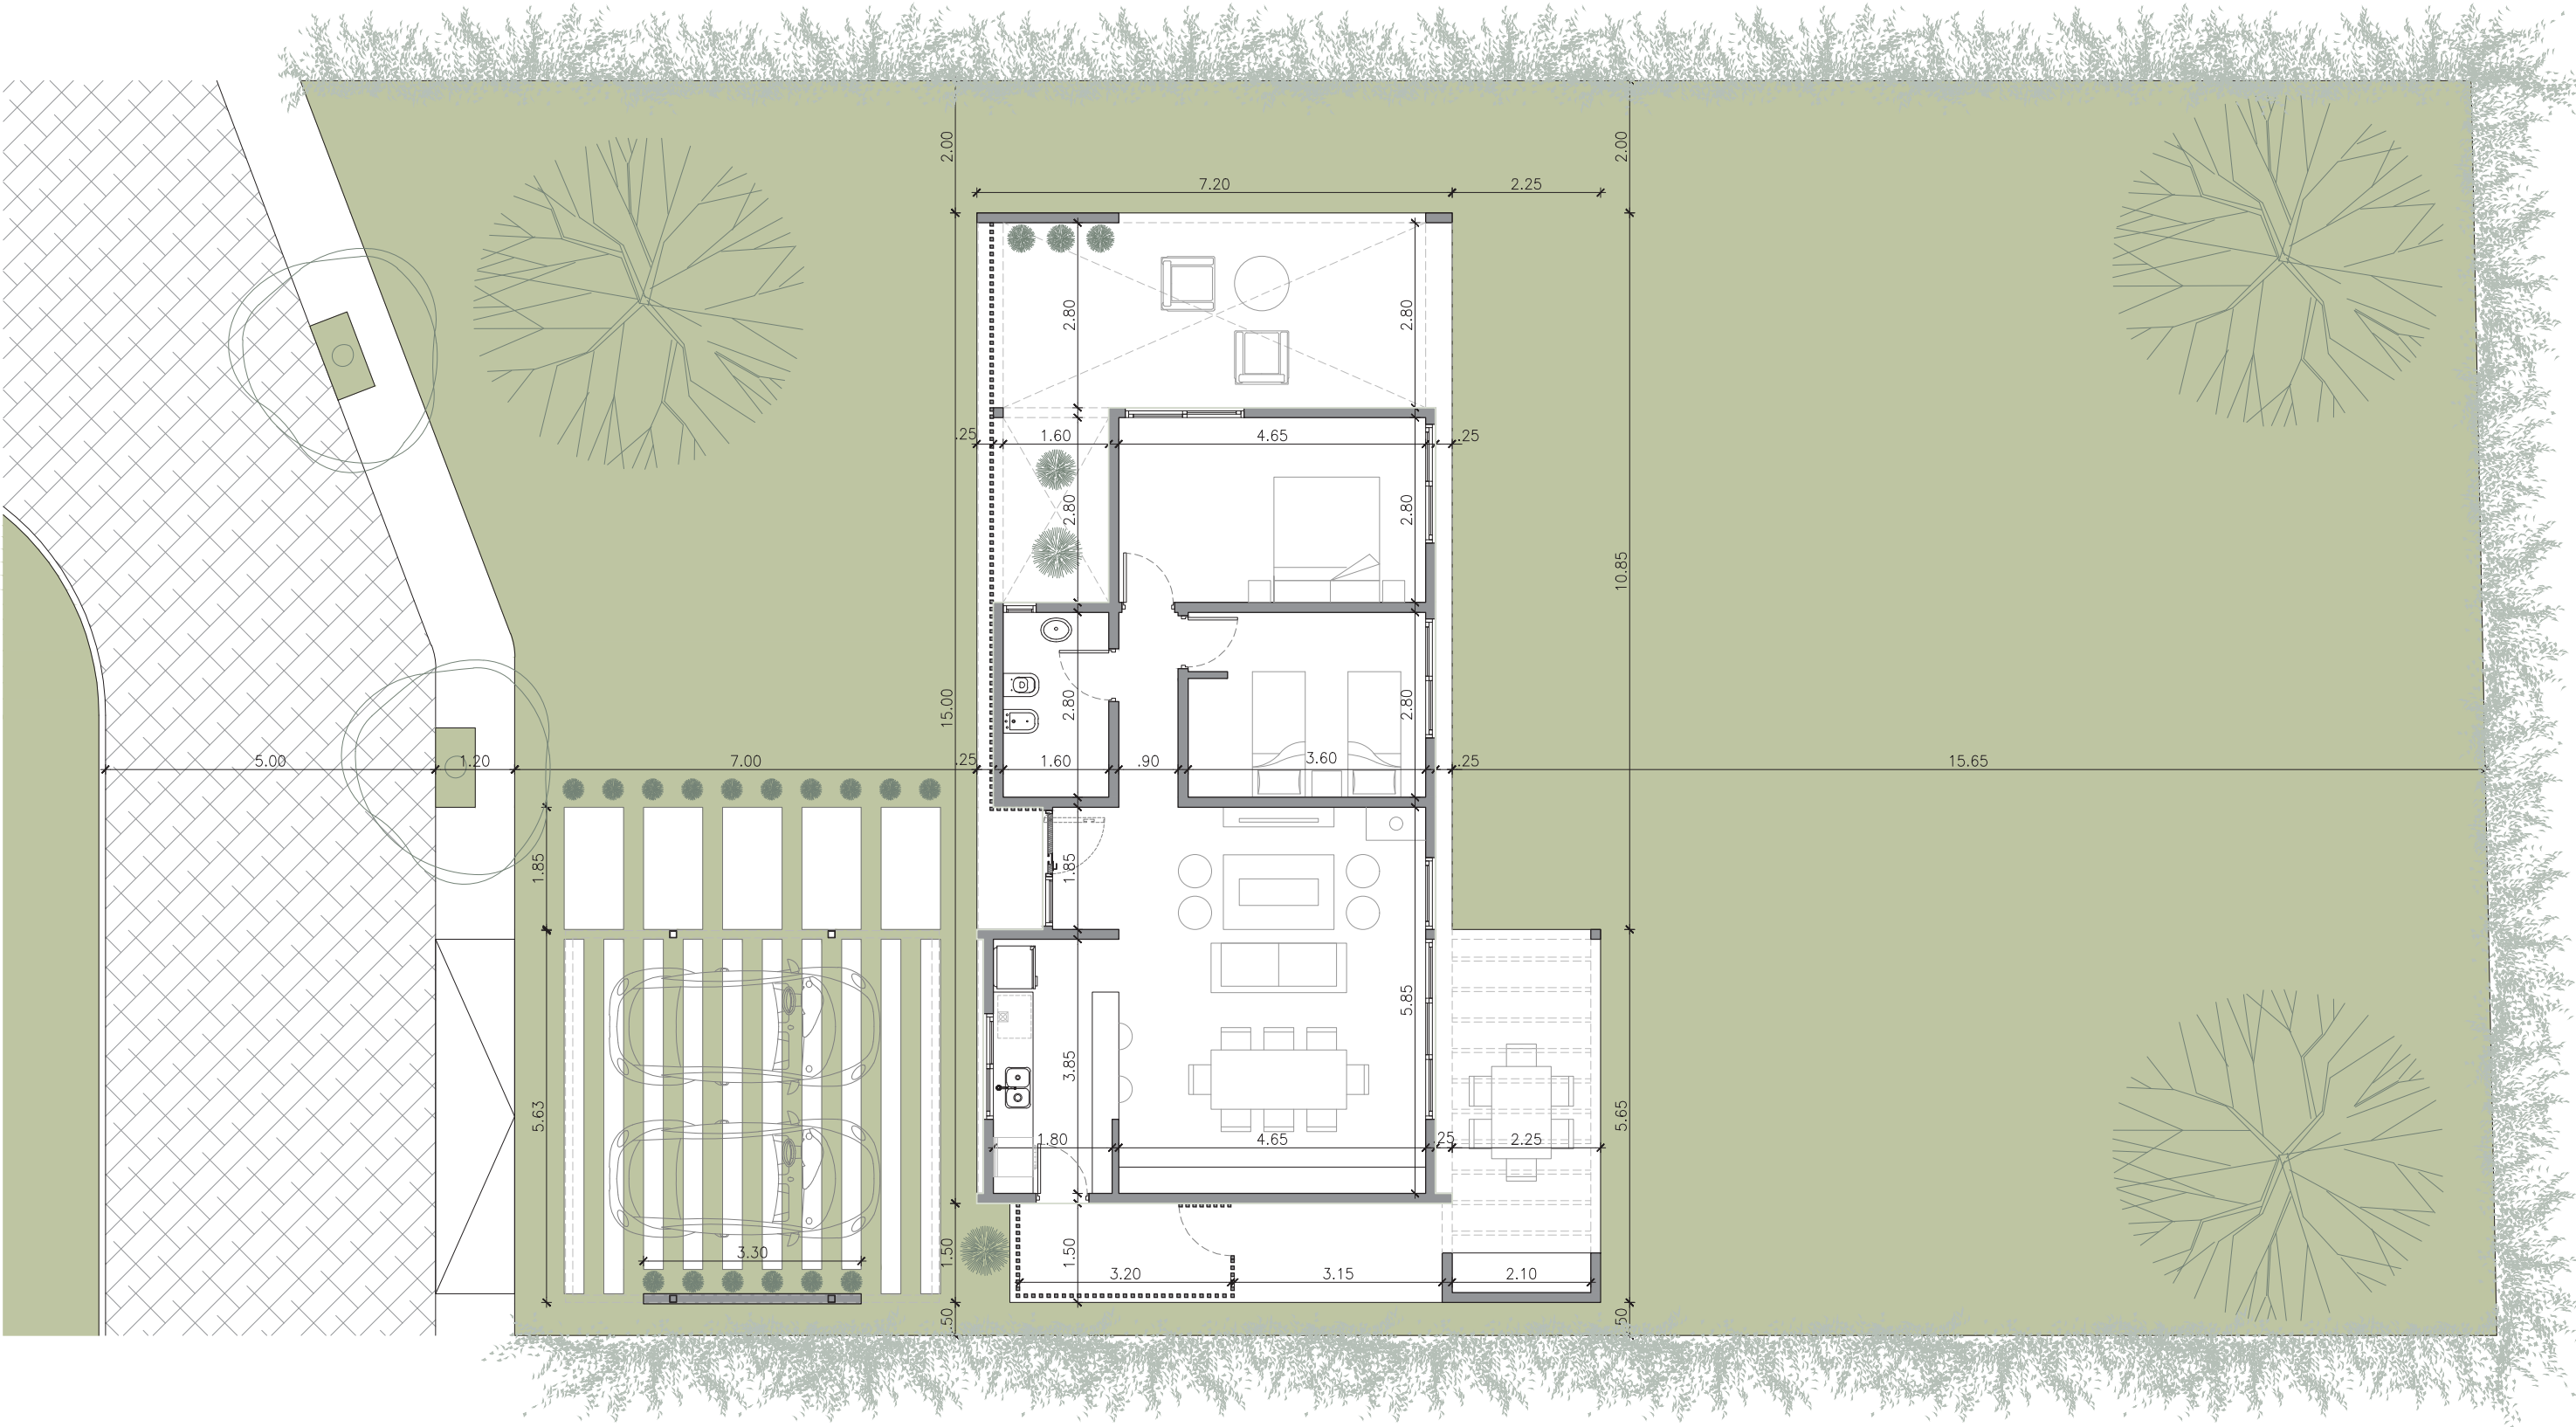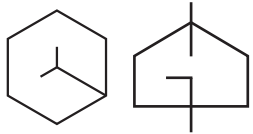


TIPOLOGÍA 2 DORMITORIOS esc 1.100  
74,87 m<sup>2</sup>

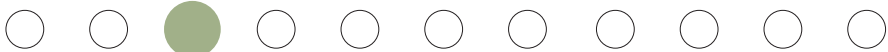


# TIPOLOGÍA


## 2 dormitorios

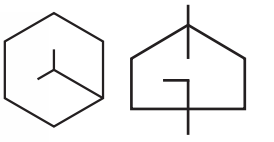


AXONOMÉTRICA.



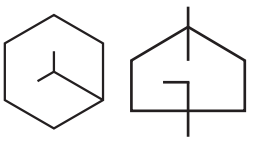

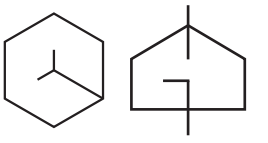

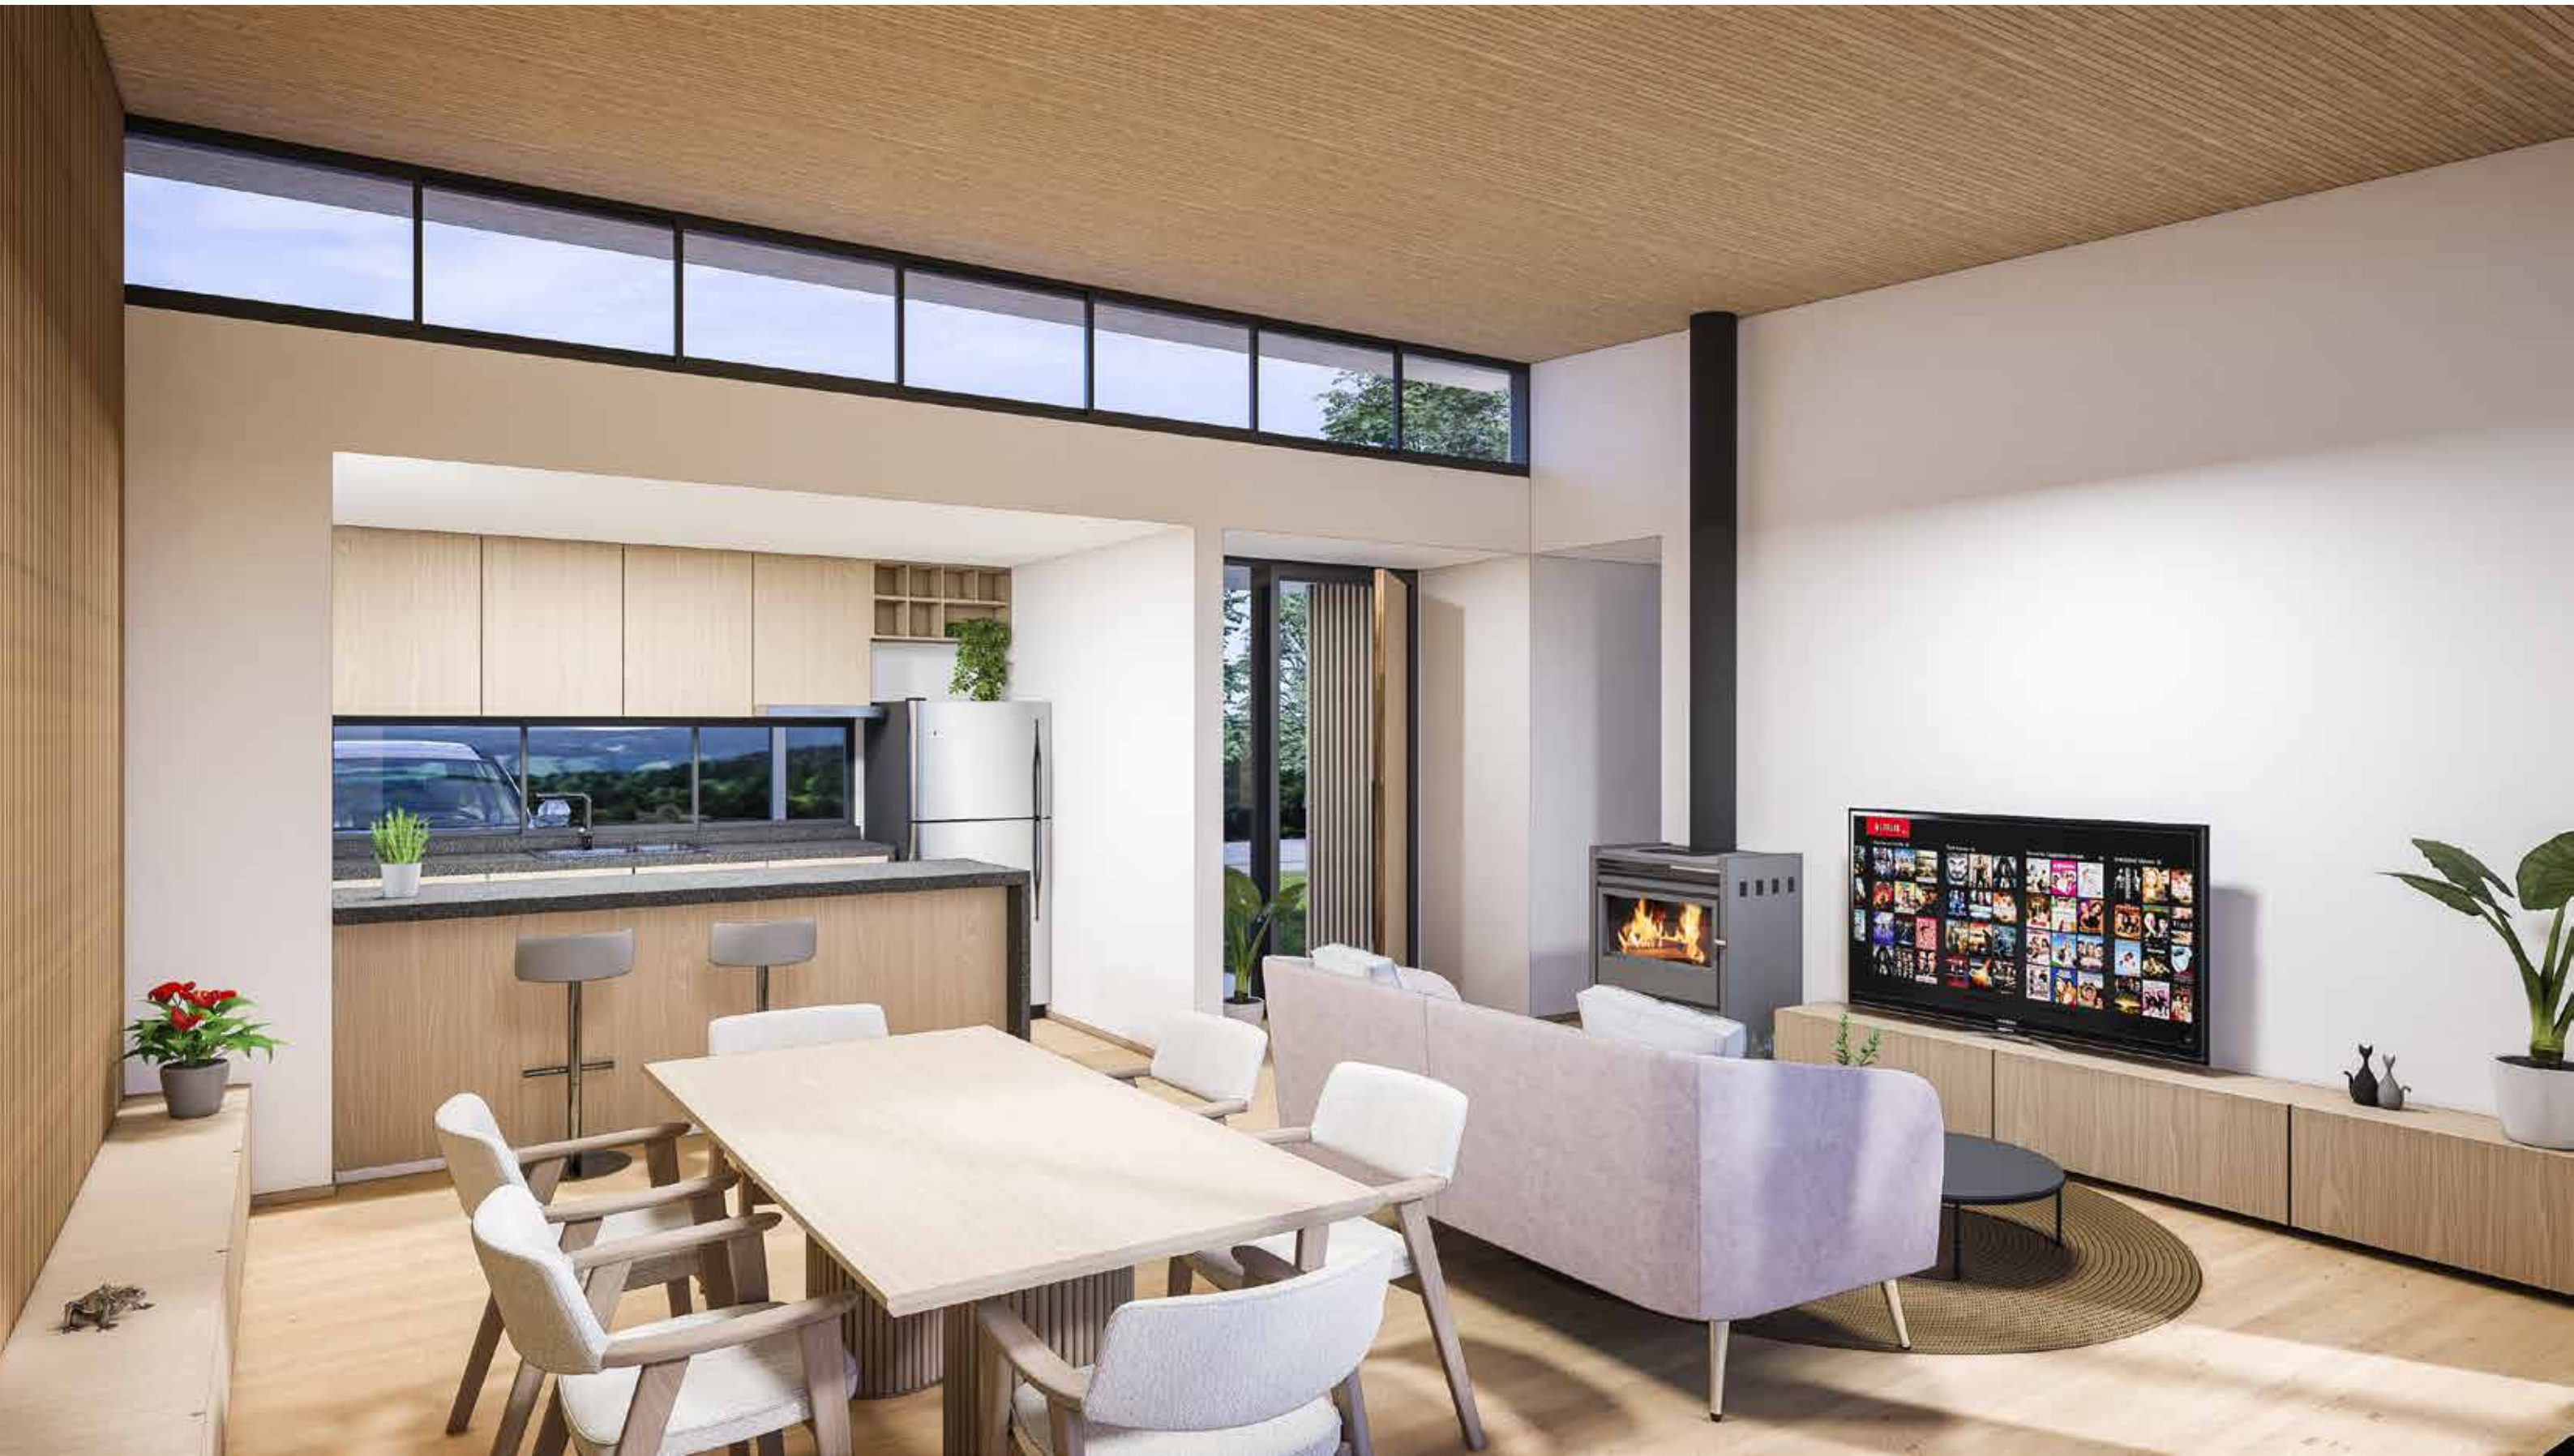



# Planta

## Tipología

3  
dormitorios

2 baño  
2 cochera

Sup. total  
(sin pérgolas)  
99,87m2

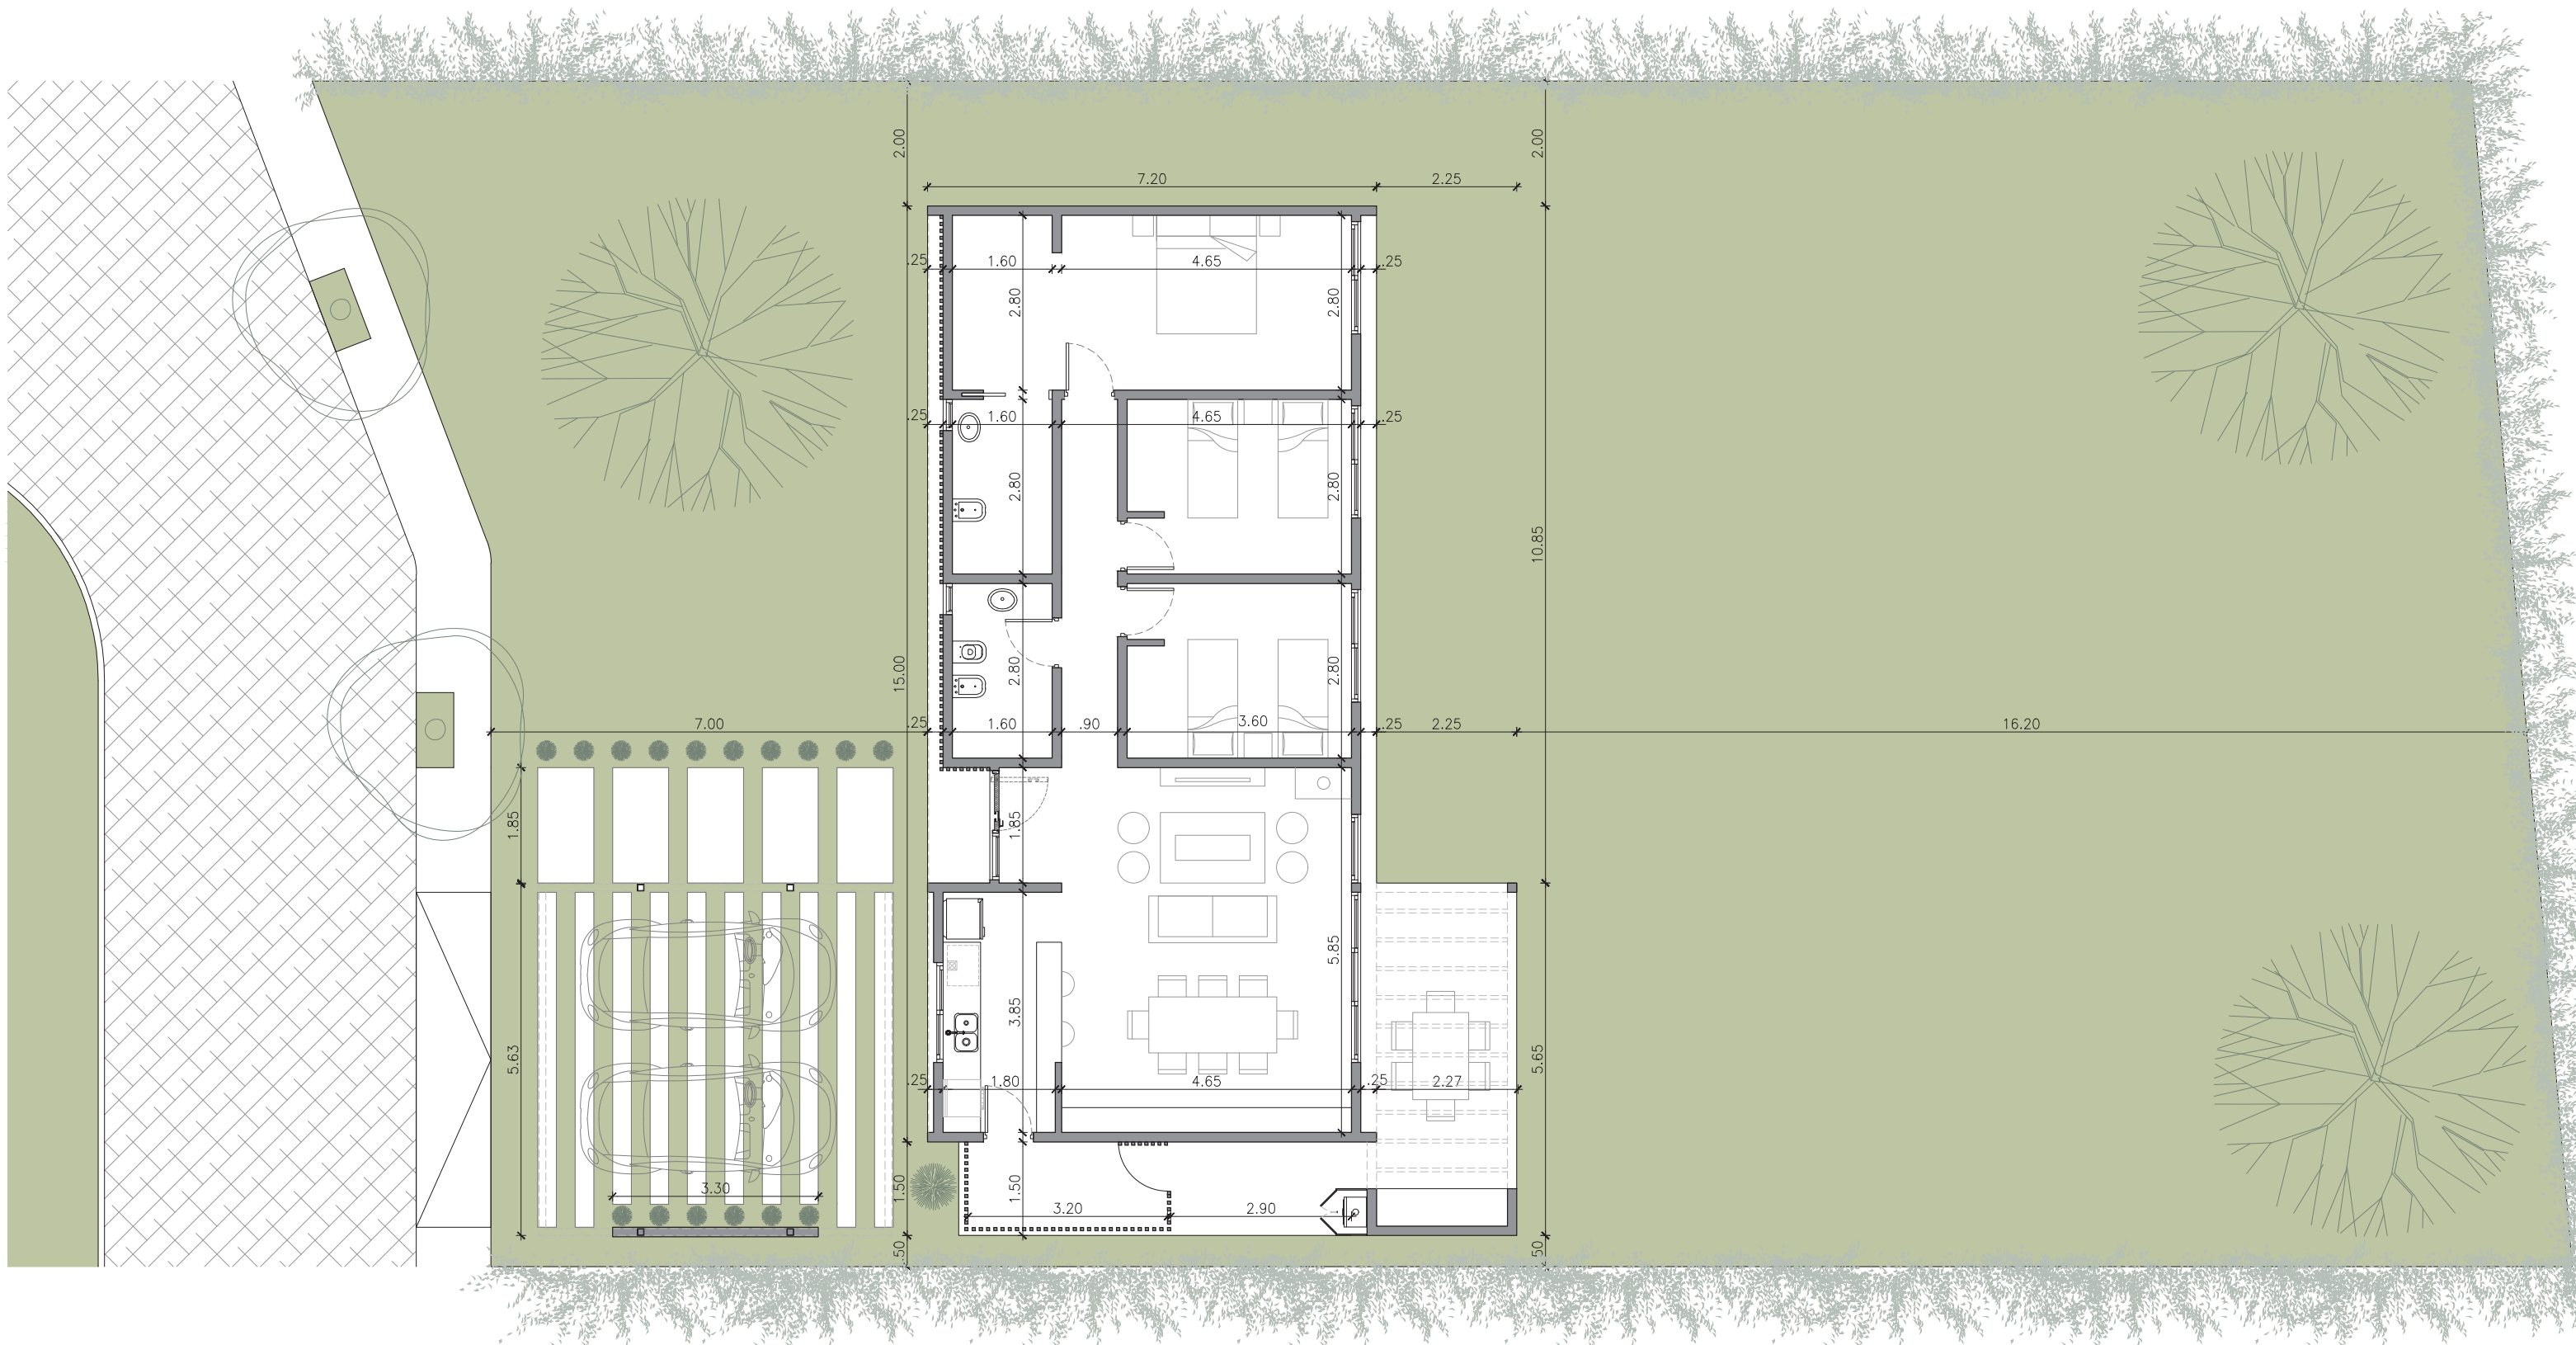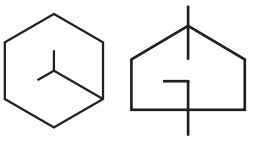


TIPOLOGÍA 3 DORMITORIOS esc 1.100  
99,87 m2



# TIPOLOGÍA

## 3 dormitorios

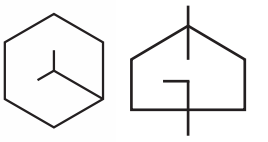

AXONOMÉTRICA.



